



TIPSARENA LINZ
TECHNICAL RIDER

Inhaltsverzeichnis

Seite 03	Halle – Luftaufnahme, Grundriß
Seite 04	Grunddaten
Seite 05	Technik & Ausstattung
Seite 06	Anlieferung & Zufahrt
Seite 07	Hallendimension
Seite 12	Hallenschnitt
Seite 13	Sitzplatzkonfiguration Sektoren
Seite 16	Pre-rigging
Seite 17	Belastungspunkte
Seite 18	Energieversorgung
Seite 19	Garderoben
Seite 20	Fotoimpressionen Konzerte

Halle – Luftaufnahme, Grundriß



Grunddaten

Bruttorauminhalt	134 960m ³
Haupthalleninnenraum	118 000m ³
Hallenfläche	4 000m ²
Lichte Höhe Mittelbereich	14,20m
Lichte Höhe Bühnenbereich	10,15m

Maximales Fassungsvermögen	8755 Besucher
----------------------------	---------------

Sitztribünenplätze fix	1 755 Besucher
Sitztribünenplätze mobil	2 956 Besucher
Parkettbestuhlung	1 800 Besucher,

Individuelle Anpassung der Parkettbestuhlung unter Einhaltung der Fluchtwege möglich.

Technik & Ausstattung

Tontechnik:

Die Halle verfügt über eine eigene Lautsprecheranlage (Zweikanal – Funkmikro - Betrieb). Zwei Funkmikros und ein Headset (heißt: ein Mikro und Headset oder zwei Mikros ohne Headset) – Keine Konzert PA.

Beleuchtung:

Leuchtenhöhe – 13,50 m

Dimmbare Grundbeleuchtung in der gesamten Halle.

Standardbeleuchtung (nicht fernsehtauglich) mittels 60 Stk.2x400W HIT

Mini. Beleuchtungsstärke: 185 lx

Mittl. Beleuchtungsstärke: 527 lx

Maxi. Beleuchtungsstärke: 686 lx

Gesamtlichtstrom aller Lampen: 1 920 000 lm

Gesamtleistung pro Fläche : 3.09 W/m²/100lx

Für **fernsehtaugliche Beleuchtung** werden zusätzlich Leuchtmittel mit 400 W und 1000 W im Innfeldbereich und Oval zugeschaltet. Dadurch ergeben sich HD taugliche Beleuchtungsstärken

Zusätzlich Beleuchtung der Wendelgänge (Stehplatzbereich) mit je 9 Lichtpunkte mit HSI-MP 150W/CO 0W / 12 500 lm

Mittl. Beleuchtungsstärke : 33 lx

Maxi. Beleuchtungsstärke: 118 lx

Veranstaltungsbühne :

Bütecteile mit 2x1m im Ausmaß bis 300m²

HÖHEN – 1,0m / 1,3m / 1,5m - Geländer und dazu passende Treppen

Einfahrt in die Halle

LKWs können bis zu 4,00m Höhe über eine Einfahrtsschleuse direkt in die Halle fahren (jedoch keine Sattelzüge).

Mögliche Belastungen in der Halle:

Außerhalb der gelben Linien in der Halle maximal 1250 Kg/m²

Innerhalb der gelben Linien in der Halle maximal 1600Kg/m²

Diverse Räumlichkeiten im Untergeschoß

6 Umkleiden für 15 – 20 Personen (1.UG)

2 Trainerumkleiden (1.UG)

2 Stargarderoben (1.UG) bzw. Künstlergarderoben

2 Produktionsbüros (1.UG)

3 Produktionsbüro mit unmittelbarem Einblick und Zugang in die Halle (1.UG)

Aufwärmeraum (1.UG) für 60 Personen (15 – 20 Tischen und Sessel)

Catering – Küchenvorbereitung (1.UG)

Massageraum (1.UG)

Wasseranschluß für Waschmaschinen in Garderobe 1.


VIP Bereich

VIP – Bereich für max. 500 Personen bei Tisch (optisch/akustisch teilbar)


Presse (Players Lounge)

STADION DER STADT LINZ TIPS ARENA LINZ

EINGÄNGE & ANLIEFERUNG
Stadion Linz / TipsArena Linz

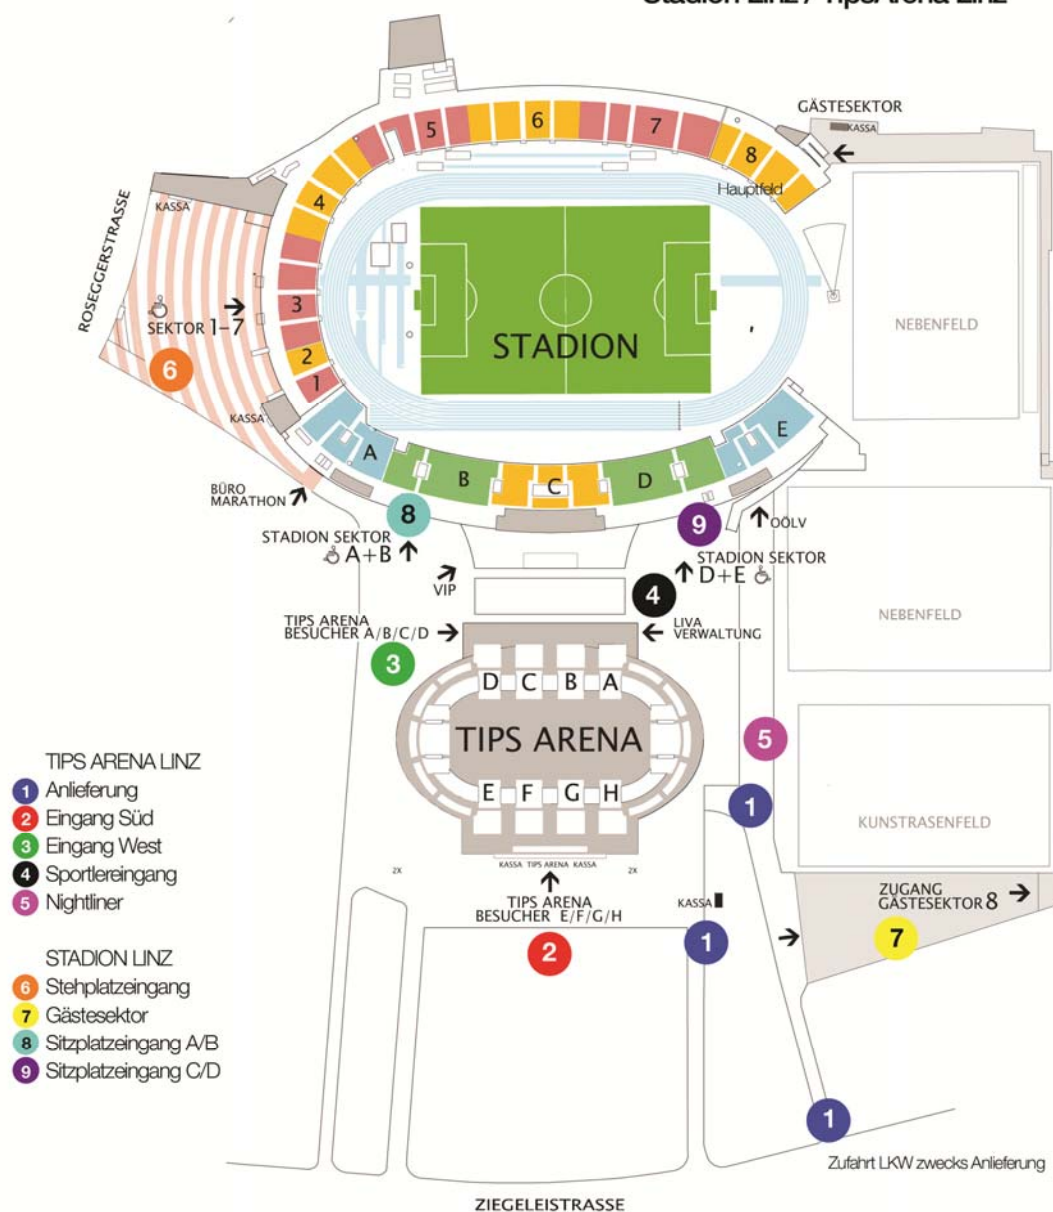


Hallendimension

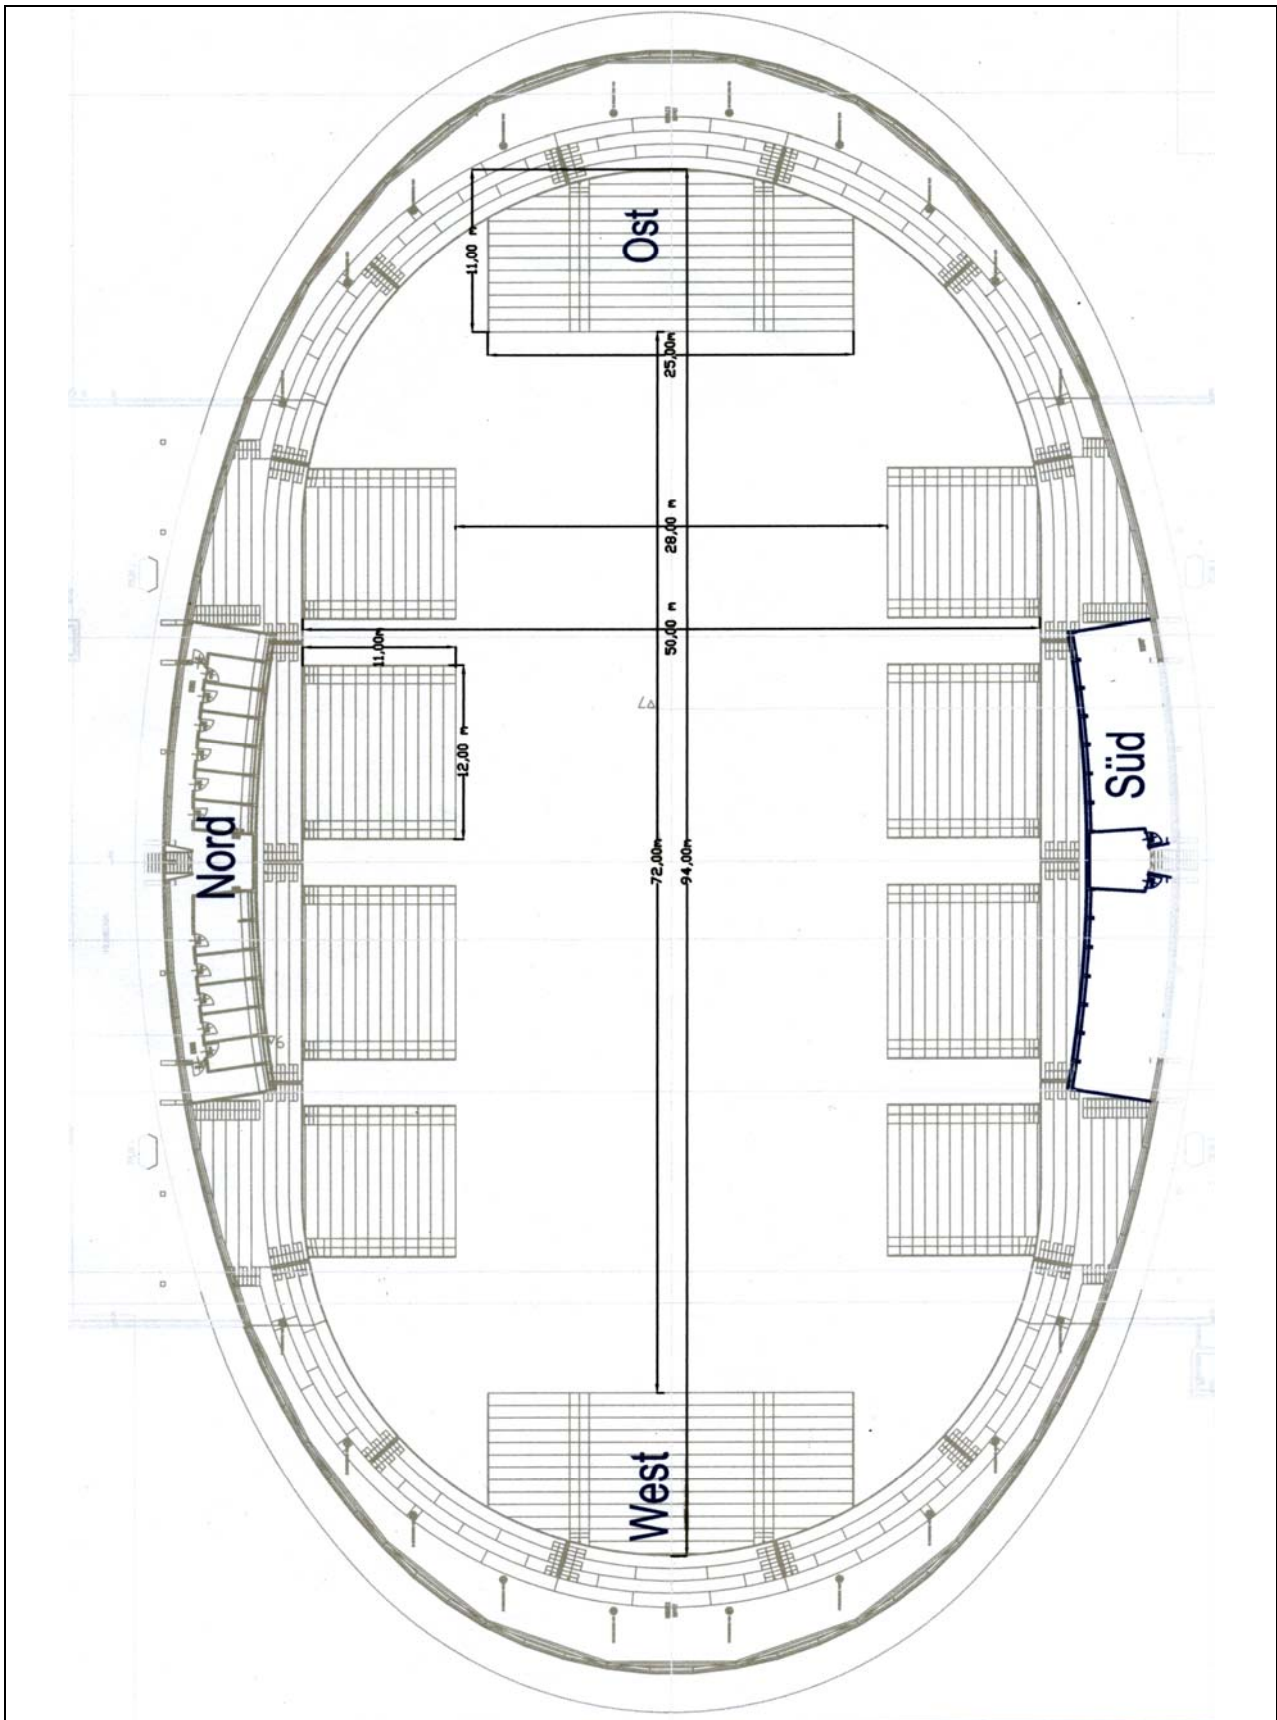


Teilung der Halle durch Trennvorhang möglich: 1/2 & 2/3 - Optische & Akustische Abtrennung


Grundriß Erstes Untergeschoß

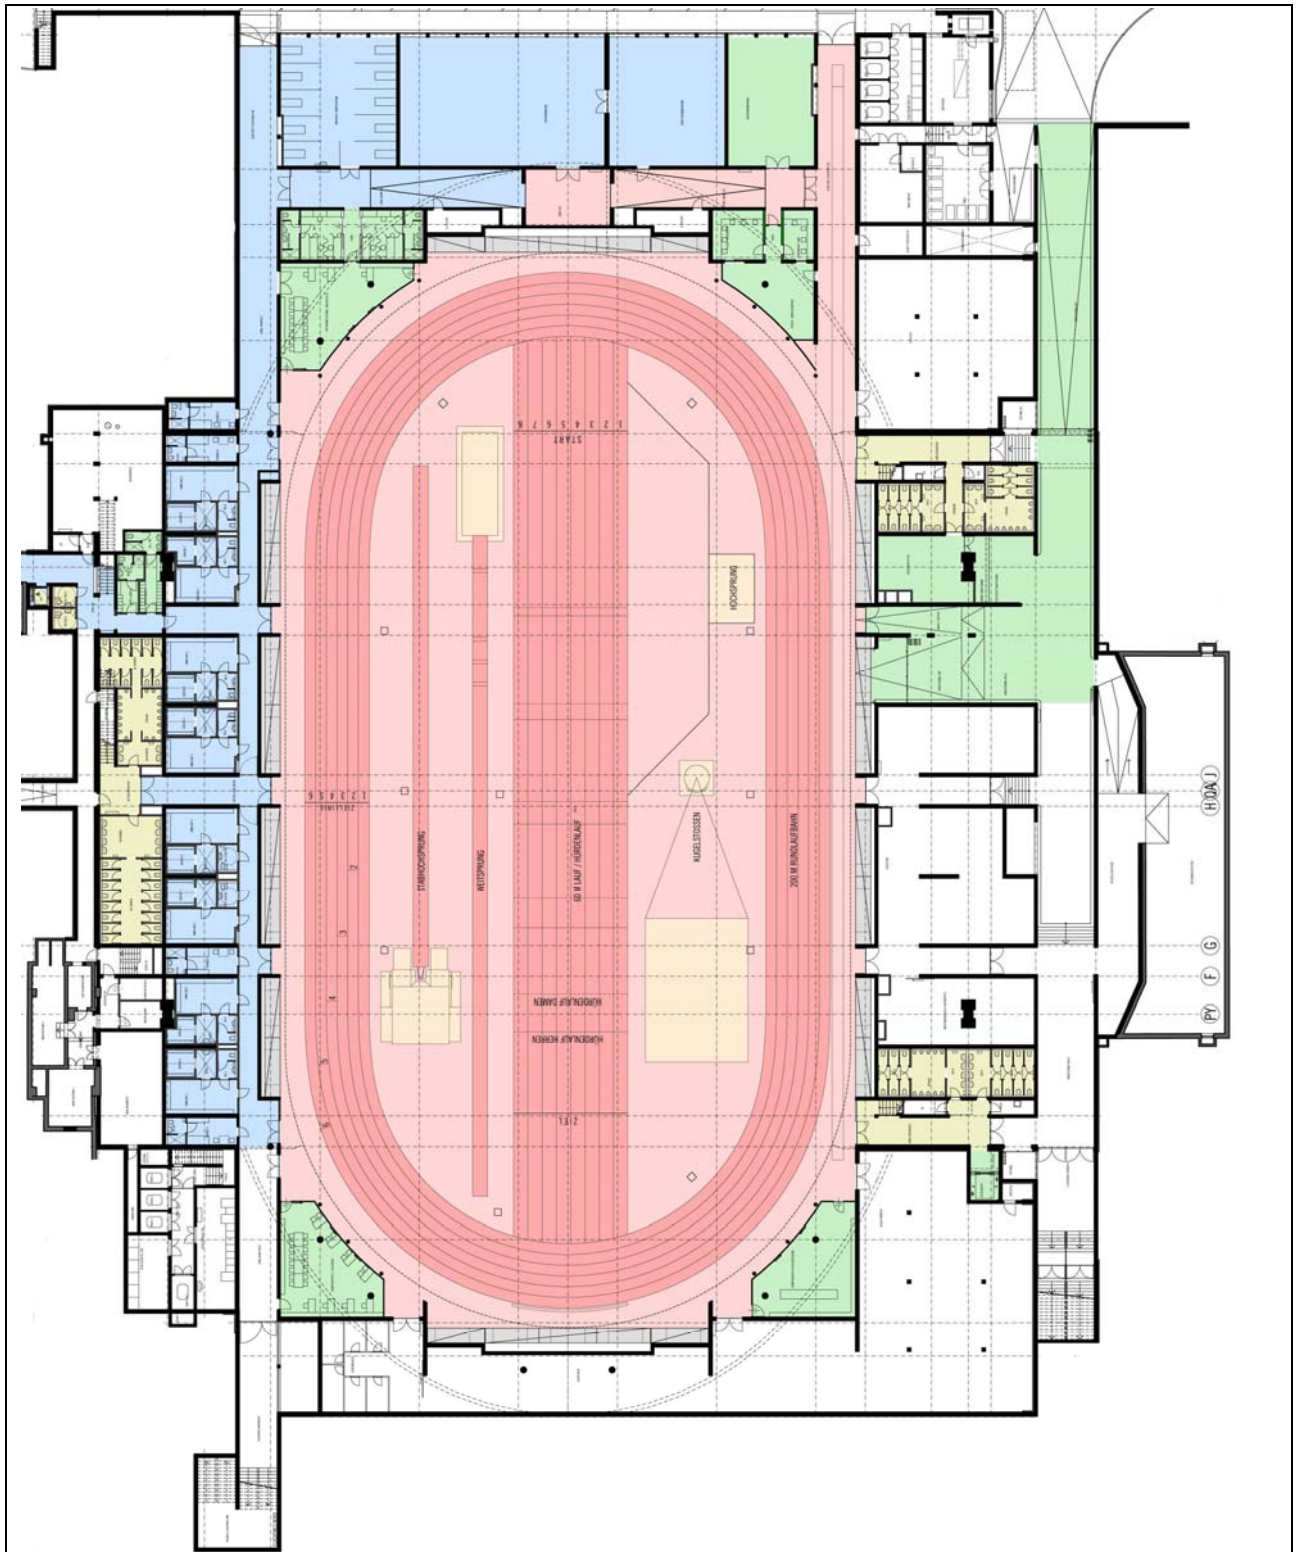


Grundriß Erdgeschoß

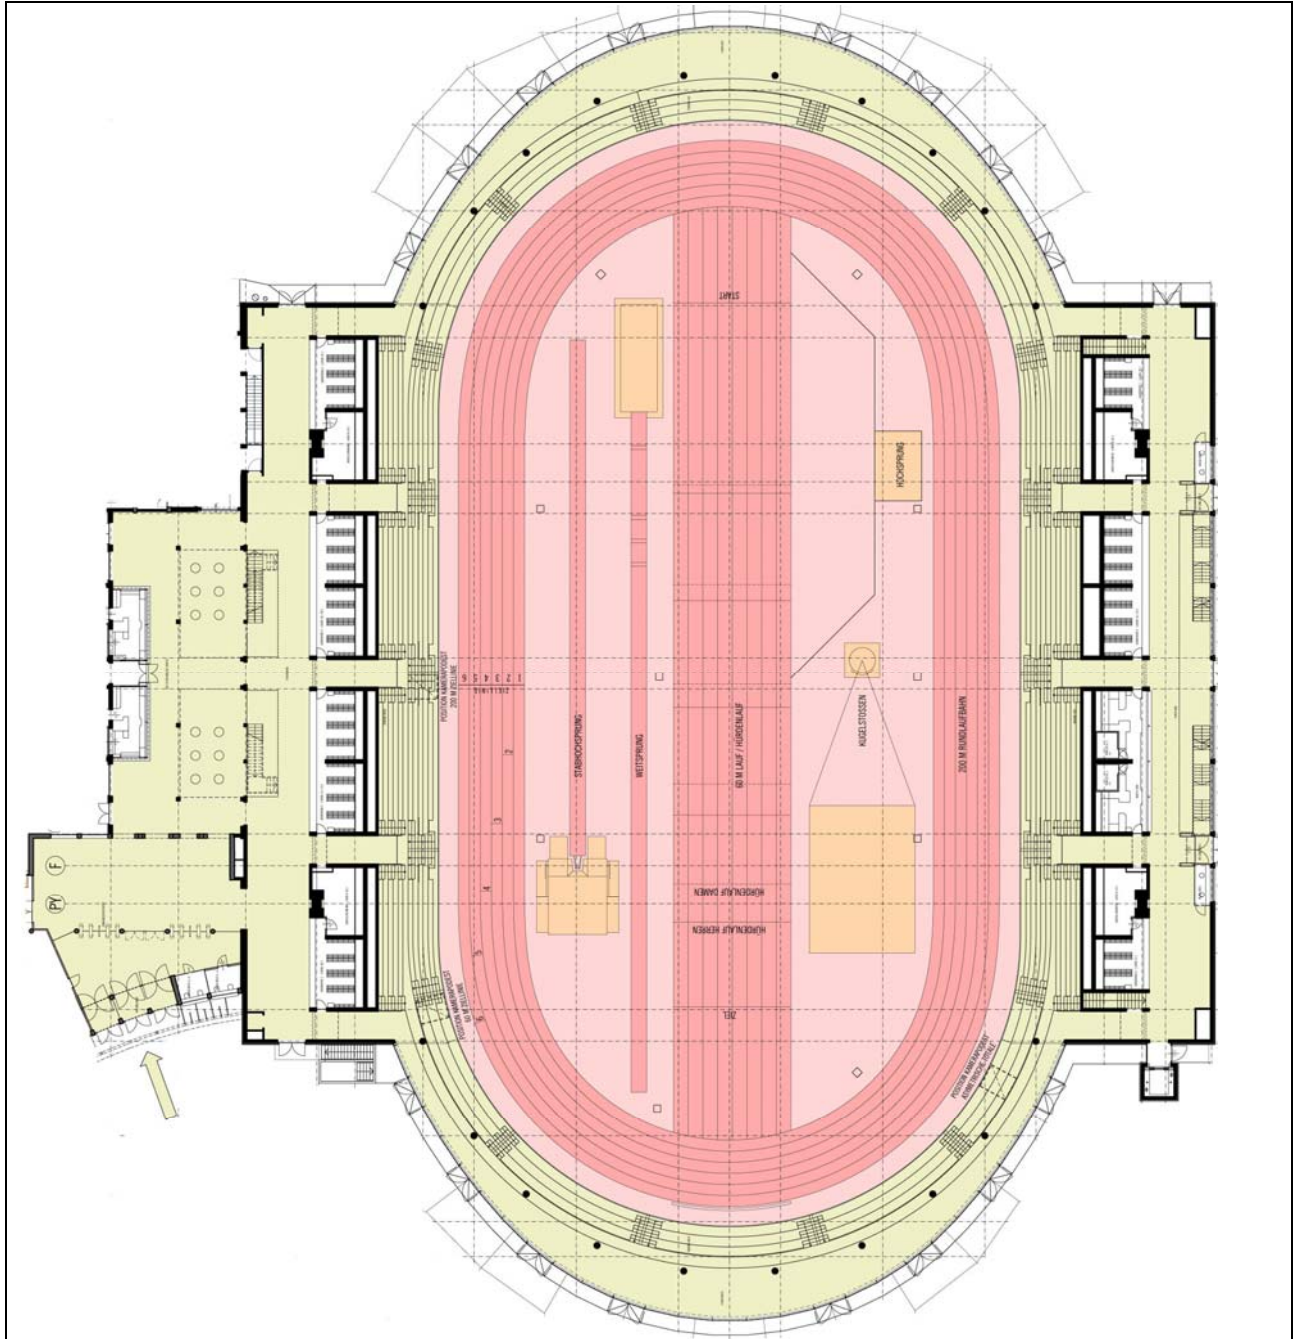


Grundriß Obergeschoß

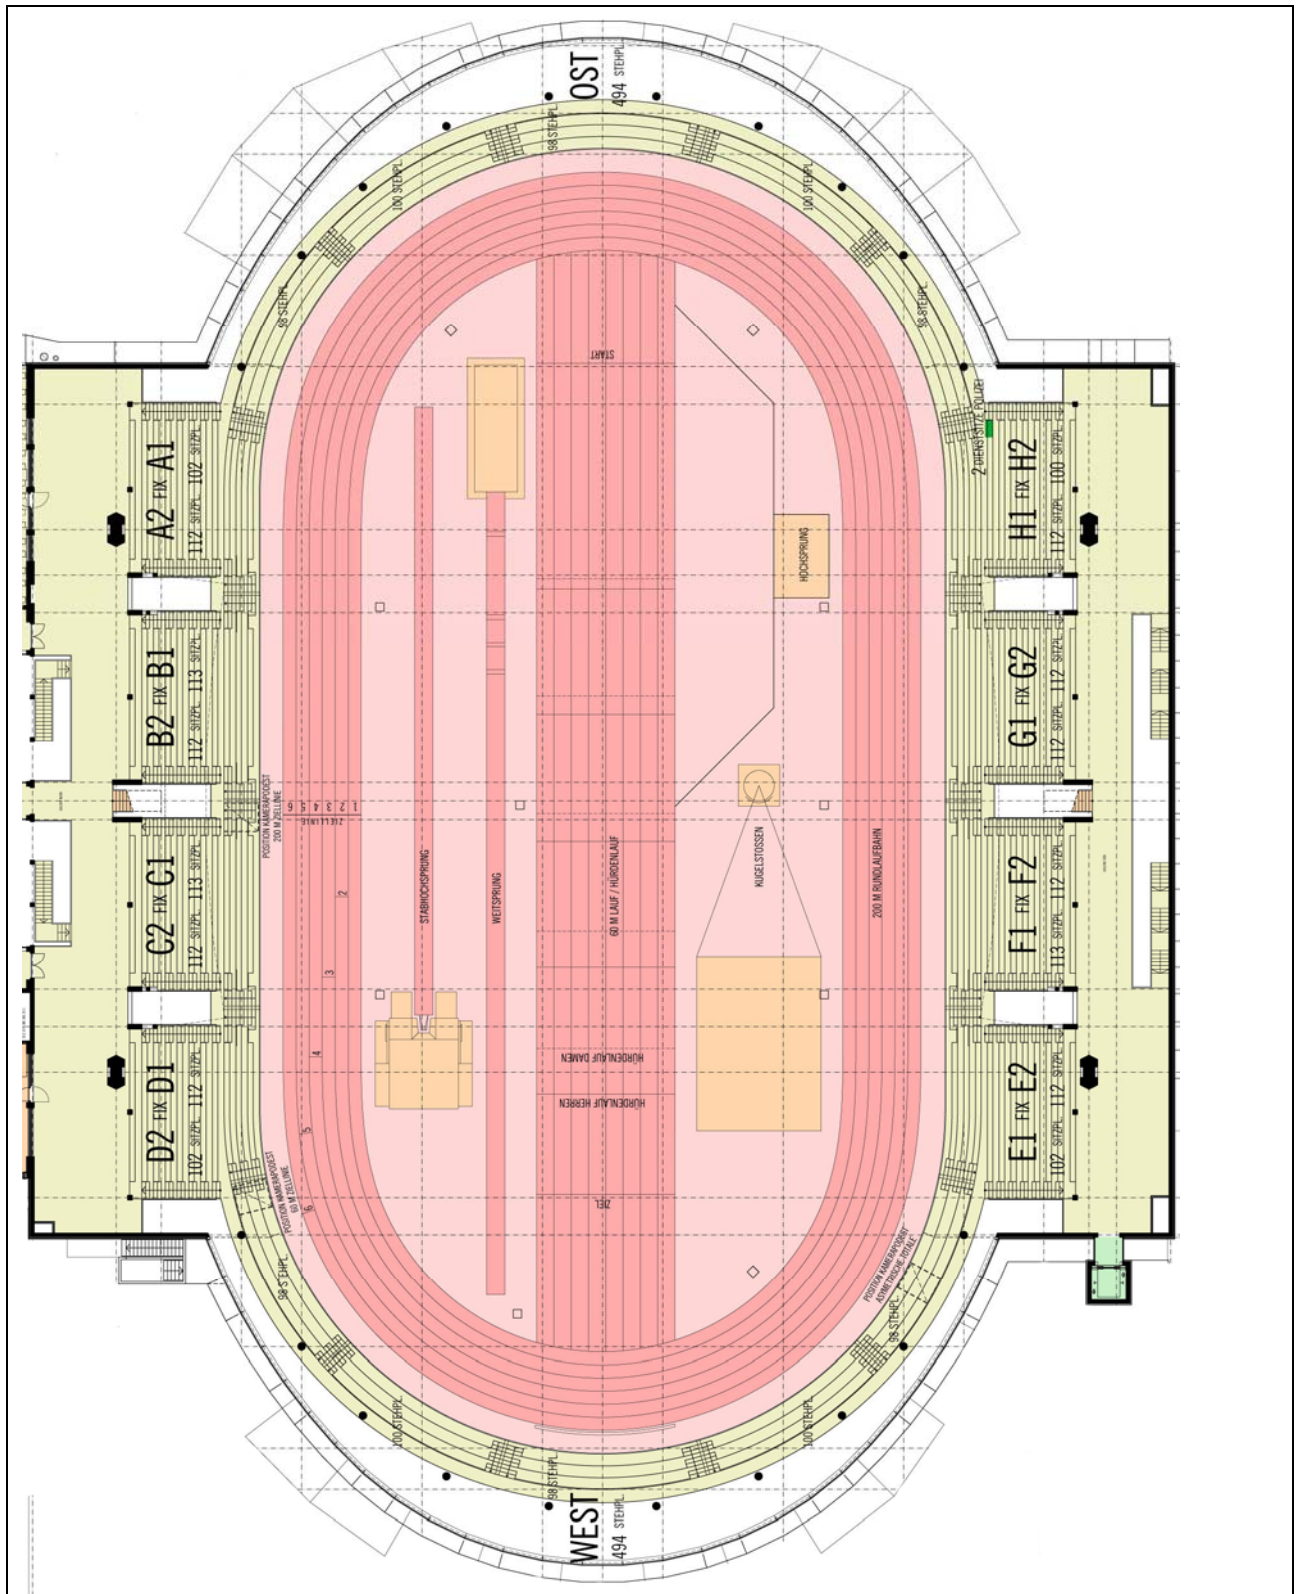


Grundriß Dachgeschoß

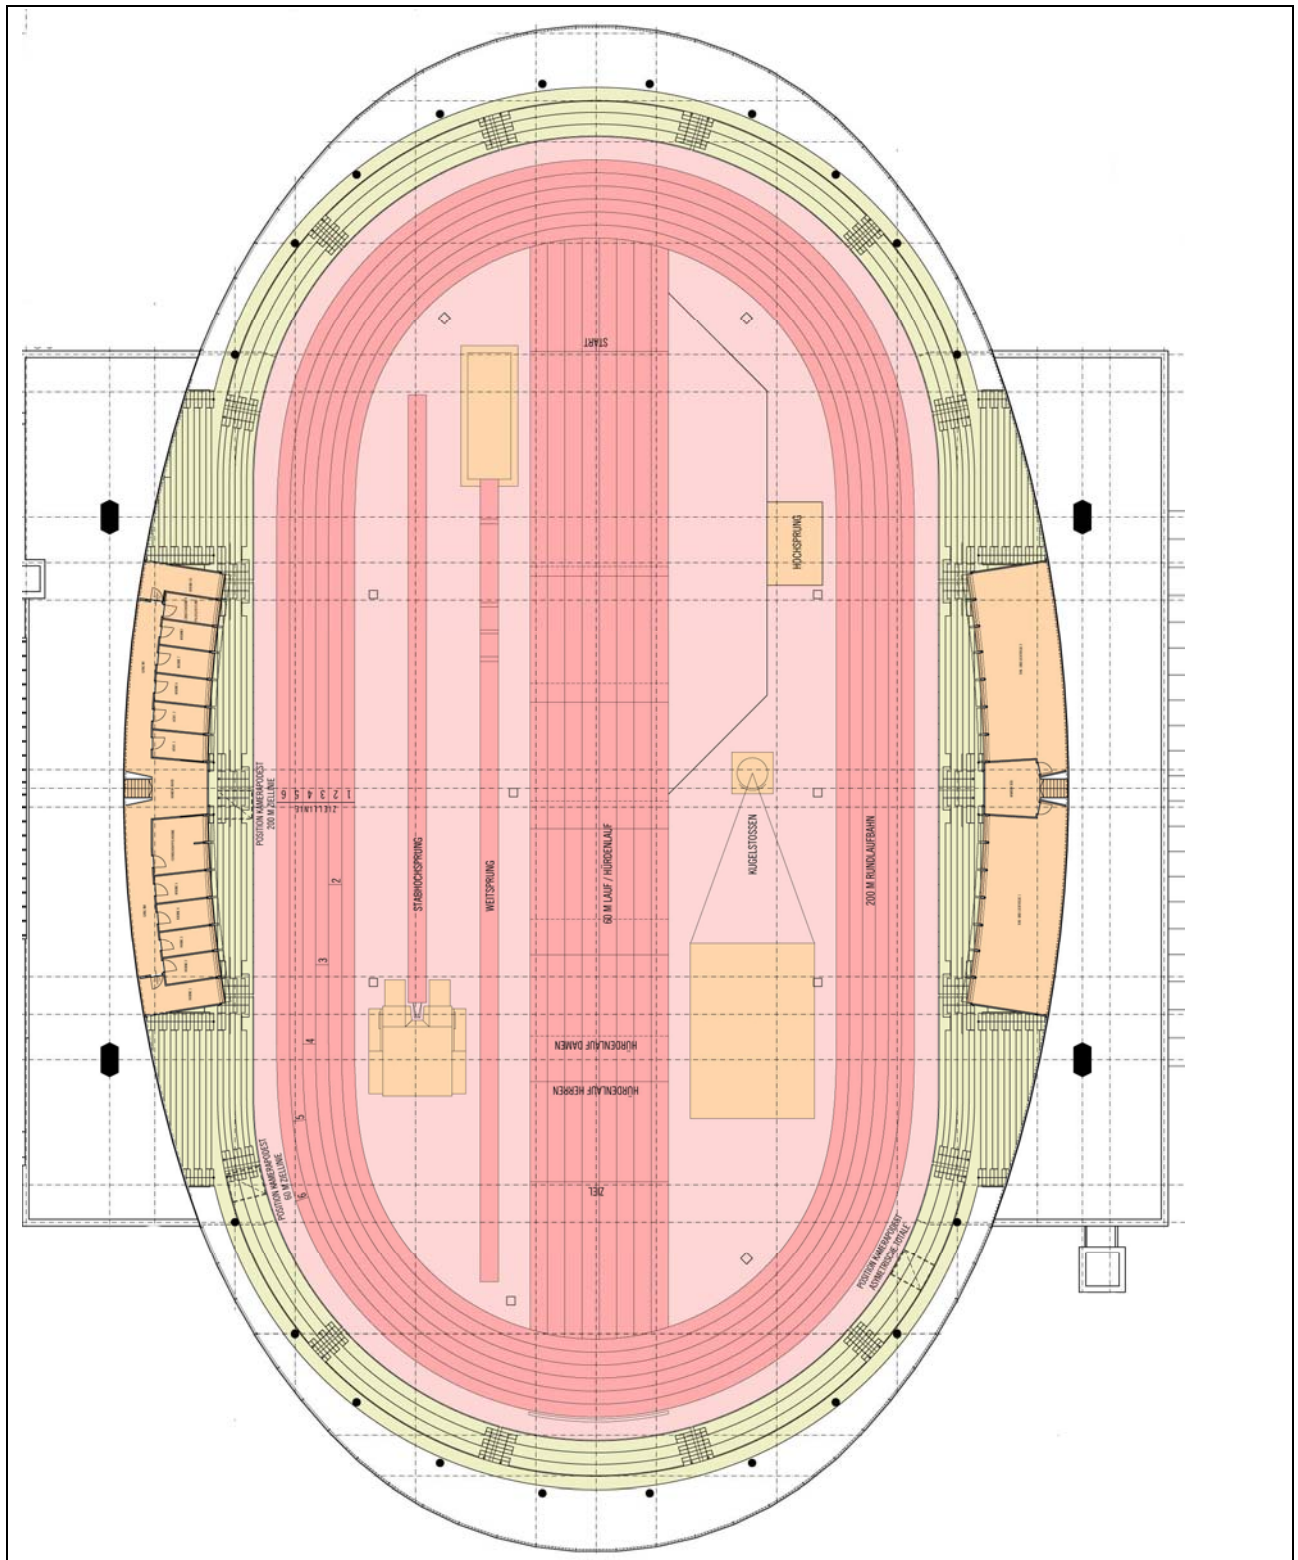

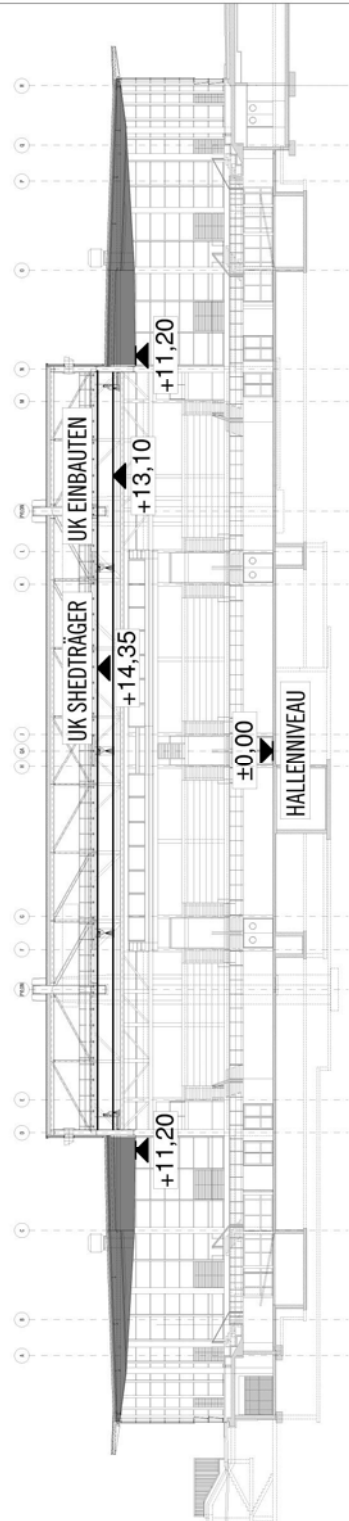

LÄNGSSCHNITT

ARENA LINZ - HÖHENPROFIL - LÄNGS- UND QUERSCHNITT M 1:300 - NOVEMBER 2002
F-1023 20.11.2002 C.G.

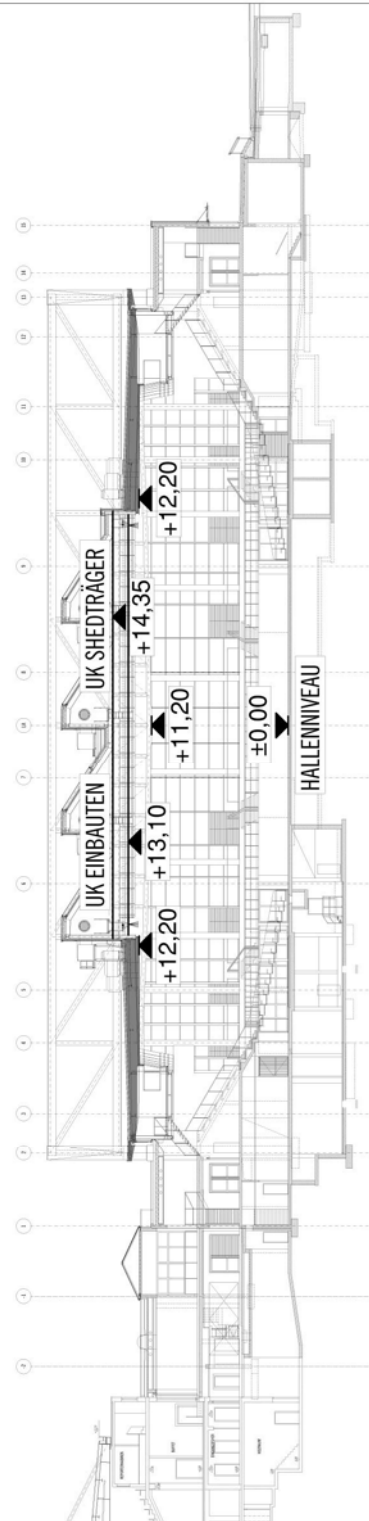

QUERSCHNITT

Sitzplatzkonfiguration Sektoren

Nordseite:

Sektor A:	Fixe Tribüne: Mobile Tribüne	214 Sitzplätze 206 Sitzplätze	Gesamt: 420 Sitzplätze
Sektor B:	Fixe Tribüne: Mobile Tribüne	225 Sitzplätze 247 Sitzplätze	Gesamt: 472 Sitzplätze
Sektor C:	Fixe Tribüne: Mobile Tribüne	225 Sitzplätze 247 Sitzplätze	Gesamt: 472 Sitzplätze
Sektor D:	Fixe Tribüne: Mobile Tribüne	214 Sitzplätze 206 Sitzplätze	Gesamt: 420 Sitzplätze

Südseite:

Sektor E:	Fixe Tribüne: Mobile Tribüne	214 Sitzplätze 206 Sitzplätze	Gesamt: 420 Sitzplätze
Sektor F:	Fixe Tribüne: Mobile Tribüne	225 Sitzplätze 247 Sitzplätze	Gesamt: 472 Sitzplätze
Sektor G:	Fixe Tribüne: Mobile Tribüne	224 Sitzplätze 247 Sitzplätze	Gesamt: 471 Sitzplätze
Sektor H:	Fixe Tribüne: Mobile Tribüne	212 Sitzplätze 206 Sitzplätze	Gesamt: 418 Sitzplätze

Ostseite:

Mobile Tribüne: **Gesamt: 534 Sitzplätze**

Westseite:


Mobile Tribüne: **Gesamt: 534 Sitzplätze**

Parkett:

2 Blöcke zu je 220 Sitzplätzen
4 Blöcke zu je 240 Sitzplätzen
2 Blöcke zu je 200 Sitzplätzen **Gesamt: 1800 Sitzplätze**


Diese Angaben beziehen sich auf die im Anschluß dargestellte Konfiguration mit einer Bühne im Ostbereich.

Gesamtkapazität lt. obiger Aufstellung **5899 Sitzplätze**
Mobile Tribüne OST entfällt da dort die Bühne situiert ist.

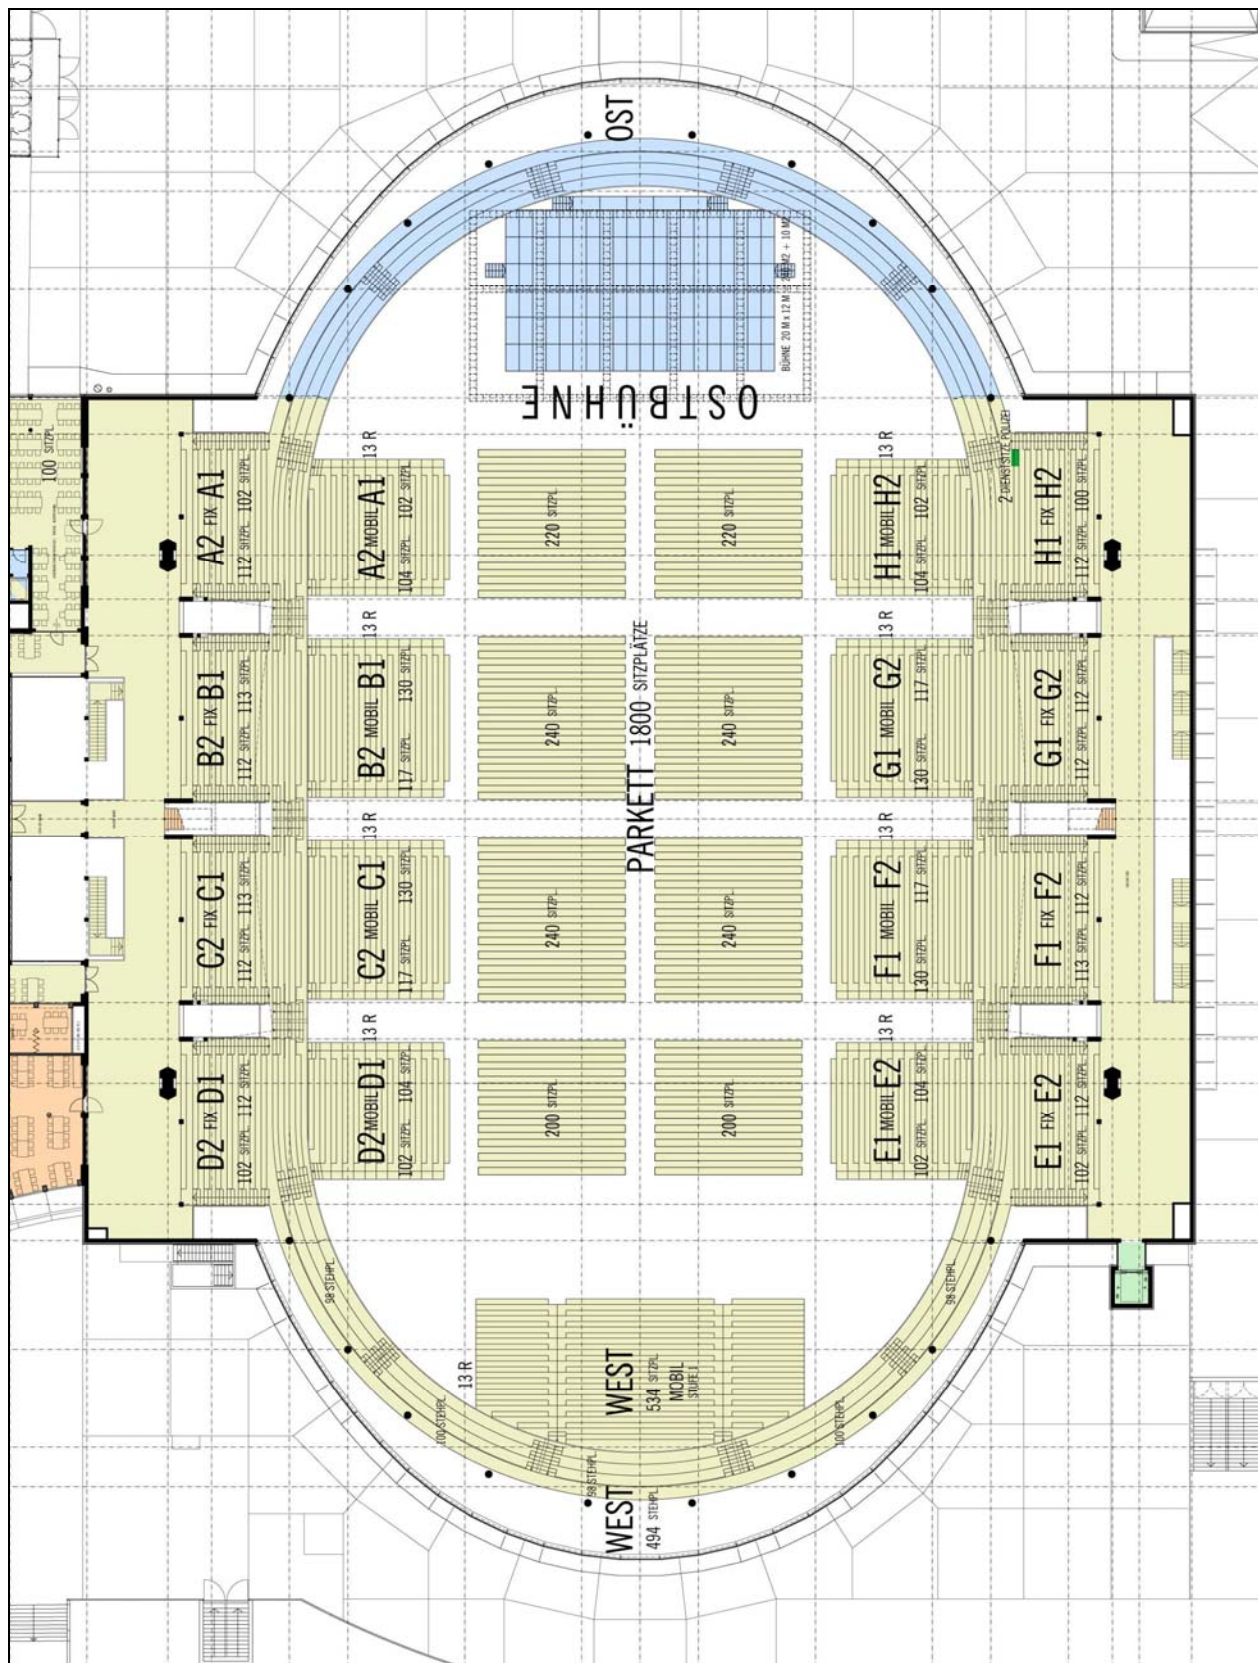



Beispiel

Pre-rigging nur im Bühnenbereich OST

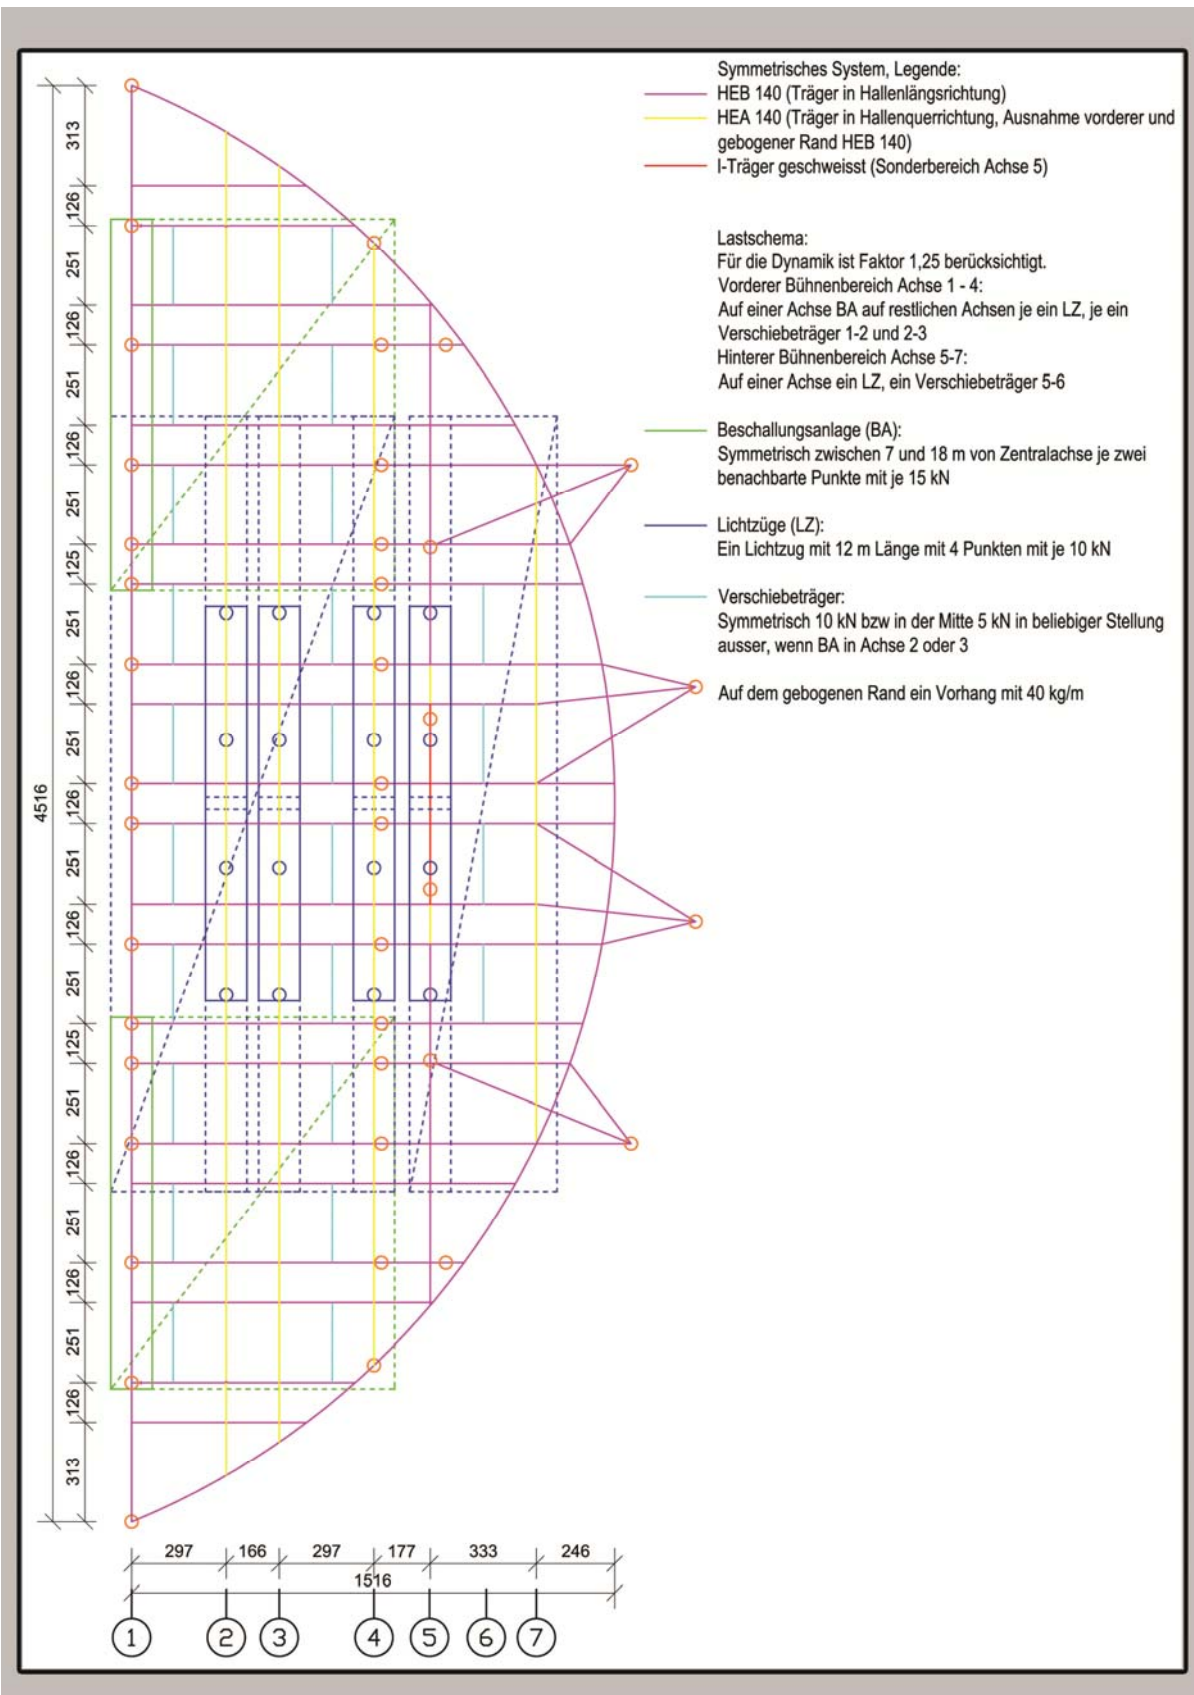

Belastungspunkte Deckenkonstruktion

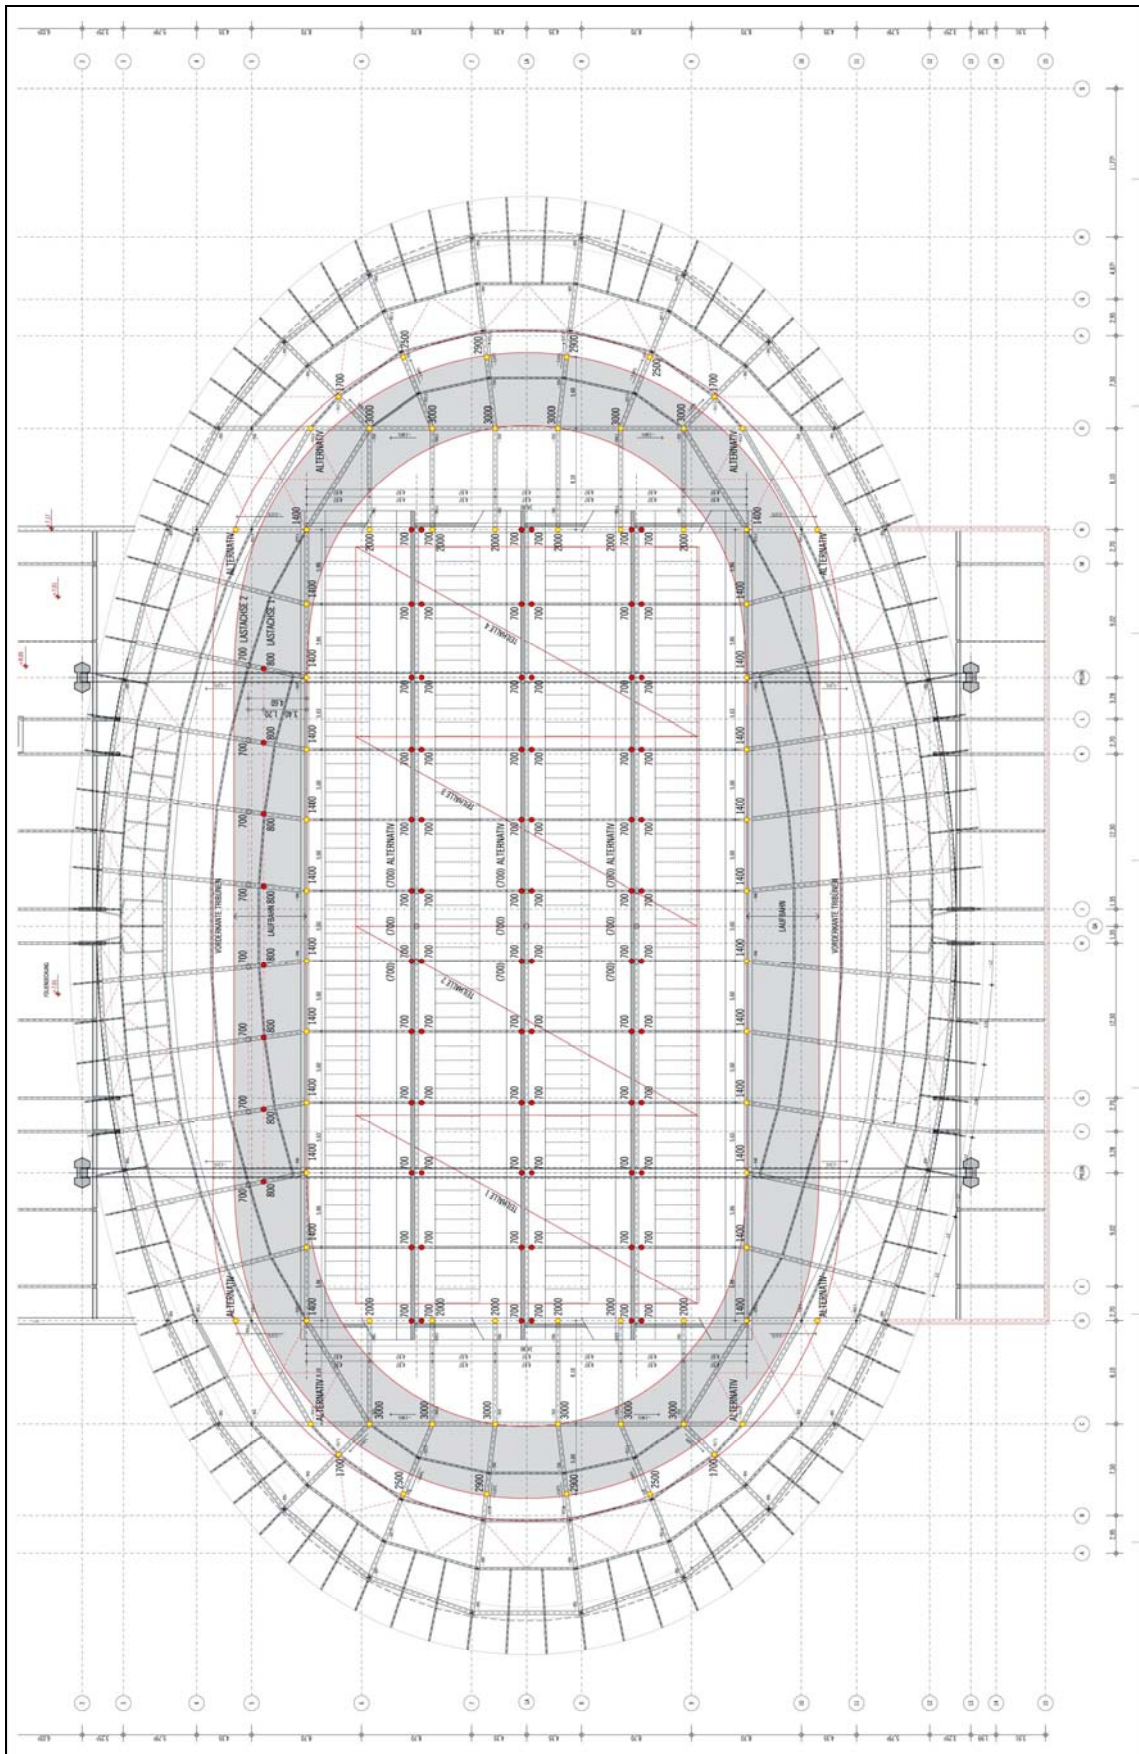

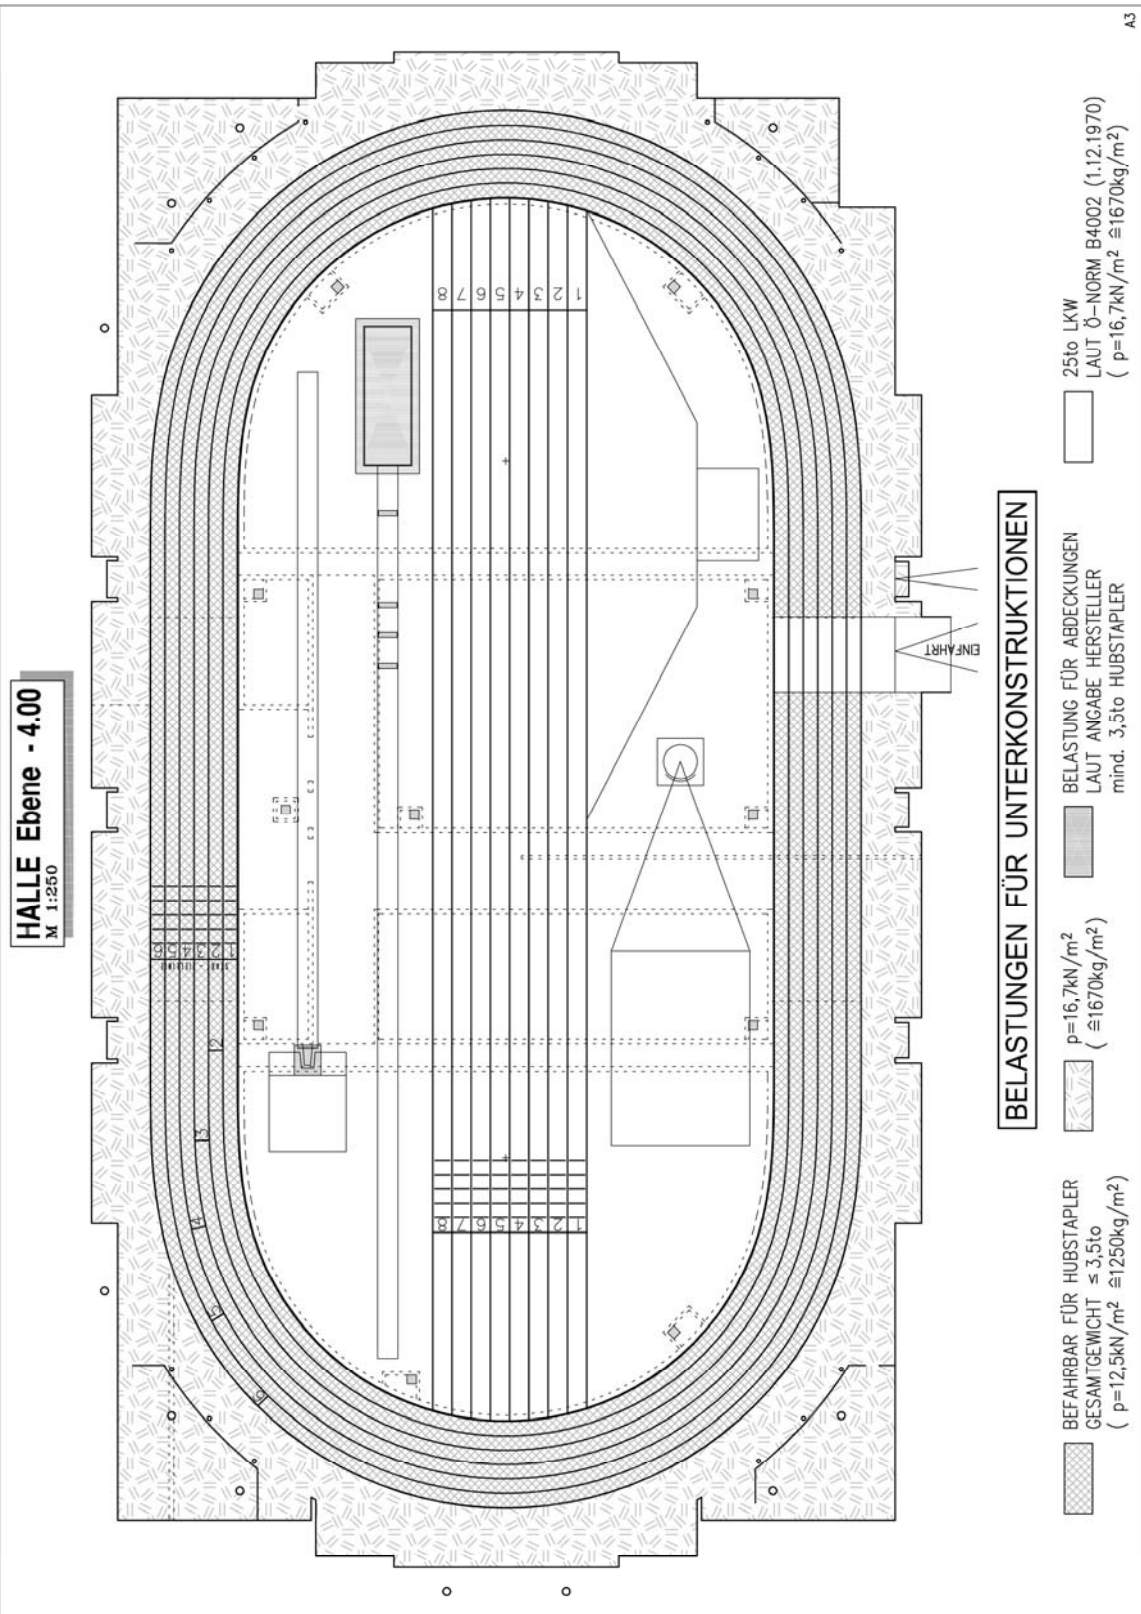

Energieversorgung

TRAFO 1 = K1 + K1.1

Anschlußleistung: 910 A / 530 KW

K1

Leistungsschalter

630A	Kabelanschluß M 12
400A	Kabelanschluß M 12
250A	1 x 125A Steckdose "CEE 3Ph + N + PE"
	Kabelanschluß M 12
	Kabelanschluß Nr.:1 (Klemmen)
250A	1 x 125A Steckdose "CEE 3Ph + N + PE"
	Kabelanschluß M 12
	Kabelanschluß Nr.:2 (Klemmen)
63A	Steckdose 63A CEE 3Ph + N + PE oder Kabelanschluß 3 (Klemmen)
63A	Steckdose 63A CEE 3Ph + N + PE oder Kabelanschluß 3 (Klemmen)
63A	Steckdose 63A CEE 3Ph + N + PE oder Kabelanschluß 3 (Klemmen)
32A	Steckdose 32A CEE 3Ph + N + PE
32A	Steckdose 32A CEE 3Ph + N + PE
32A	Steckdose 32A CEE 3Ph + N + PE
32A	3 x Steckdose 16A CEE 3Ph + N + PE
32A	5 x Schukosteckdose 16A

K1.1

NH Trenner DIN Gr.2

250A	Kabelanschluß M 12
250A	Kabelanschluß M 12 oder 63A Steckdose "CEE 3Ph + N + PE"
	Energiewürfel 4 x 32A Steckdose "CEE 3Ph + N + PE"
	125A 2 x Schukosteckdose 16A
250A	125A Steckdose "CEE 3Ph + N + PE" oder Kabelanschluß M 12
32A	Steckdose 32A CEE 3Ph + N + PE
32A	Steckdose 32A CEE 3Ph + N + PE
32A	Steckdose 32A CEE 3Ph + N + PE

TRAFO 2 = K2 + Nightliner 1.UG S/O + ORF

Anschlußleistung: 910 A / 530 KW

K2

Leistungsschalter

630A	Kabelanschluß M 12
630A	Kabelanschluß M 12
400A	Kabelanschluß M 12
	oder Kabelanschluß 5(Klemmen)
400A	125A 1 x 125A Steckdose "CEE 3Ph + N + PE"
	oder Kabelanschluß (Klemmblock)
	63A 1 x 63A Steckdose "CEE 3Ph + N + PE"
	oder Kabelanschluß (Klemmblock)
	63A 1 x 63A Steckdose "CEE 3Ph + N + PE"
	oder Kabelanschluß (Klemmblock)
	63A 1 x 63A Steckdose "CEE 3Ph + N + PE"
	oder Kabelanschluß (Klemmblock)
	32A 1 x 32A Steckdose "CEE 3Ph + N + PE"
	32A 1 x 32A Steckdose "CEE 3Ph + N + PE"
	32A 1 x 32A Steckdose "CEE 3Ph + N + PE"
	63A 16A 1 x 16A Steckdose "CEE 3Ph + N + PE"
	16A 1 x 16A Steckdose "CEE 3Ph + N + PE"
	16A 1x 16A Steckdose "CEE 3Ph + N + PE"
	35A 16A 1 x Schukosteckdose 16A
	16A 2 x Schukosteckdose 16A
	16A 3 x Schukosteckdose 16A
	16A 4 x Schukosteckdose 16A
	16A 5 x Schukosteckdose 16A
	16A 6 x Schukosteckdose 16A

Nightliner

Energiewürfel 63A - 1.UG Parkplatz Halleneingang Südost

32 A	Steckdose 32A CEE 3Ph + N + PE
32 A	Steckdose 32A CEE 3Ph + N + PE
Je 16A	6 x Schukosteckdose 16A

Verfolger

Energiewürfel 160A - Dachgeschoß SÜD

125 A	Steckdose 32A CEE 3Ph + N + PE
Je 63 A	Steckdose 32A CEE 3Ph + N + PE
Je 16A	3 x Schukosteckdose 16A

Garderobenhängungen

A 1	001 – 229 230 – 433	A1 gesamt: 433
B 1	001 – 229 230 – 429	B1 gesamt: 429
B 2	001 – 240 241 – 425	B2 gesamt: 425
C 1	001 – 229 230 – 433	C1 gesamt: 433
C 2	001 – 240 241 – 429	C2 gesamt: 429
D 2	001 – 240 241 – 425	D2 gesamt: 425
E 1	001 – 169 170 – 321	E1 gesamt: 321
G 1	001 – 229 230 – 434	G1 gesamt: 434
G 2	001 – 240 241 – 433	G2 gesamt: 433
		Gesamt: 3762
H 2	001 – 180 181 – 321	H2 gesamt: 321

912 mobile Garderobenhängungen

Fotoimpressionen




Indoor Gugl Leichtathletik



Generali Ladies 2009
Foto GEPA




Handball Europameisterschaft 2010

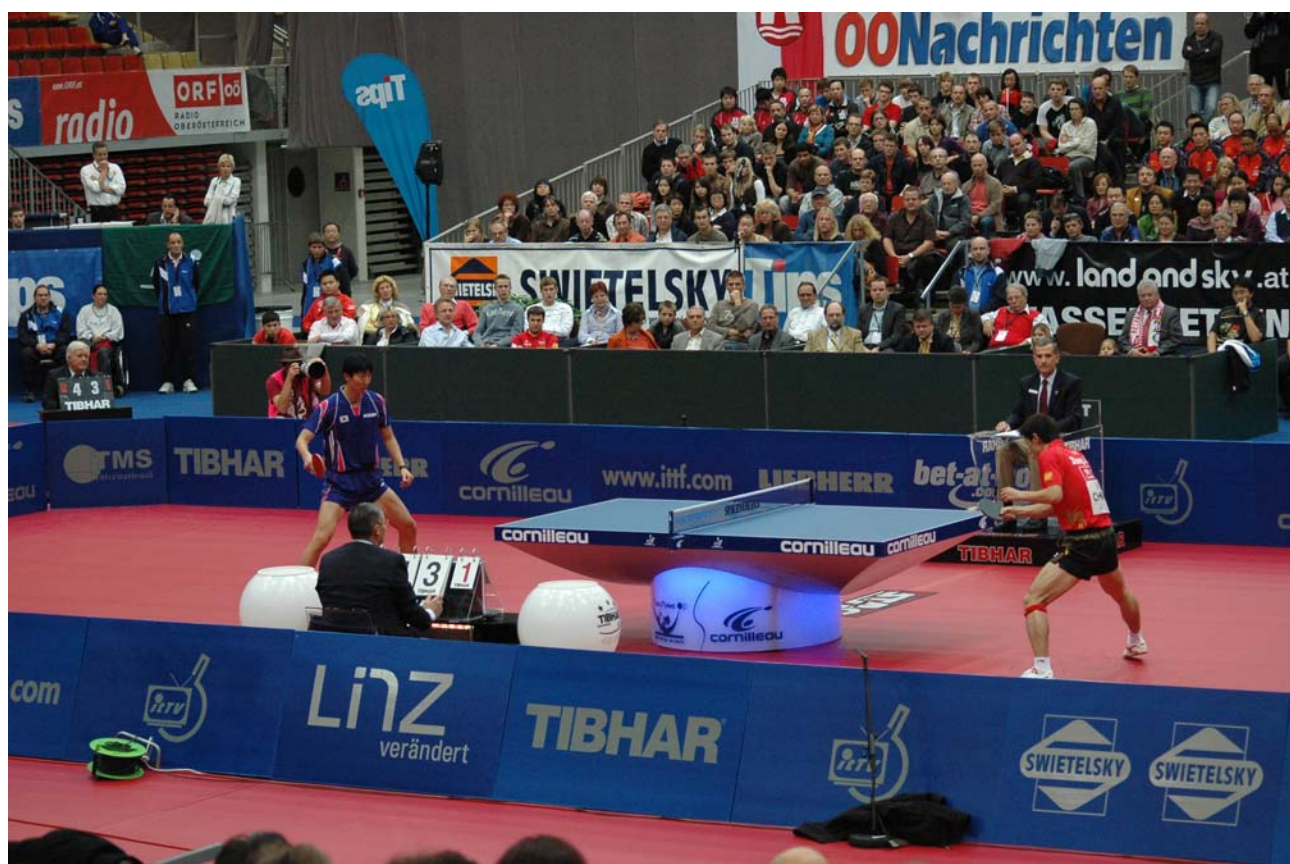


Tischtennis World Team Cup



Wrestling 2008

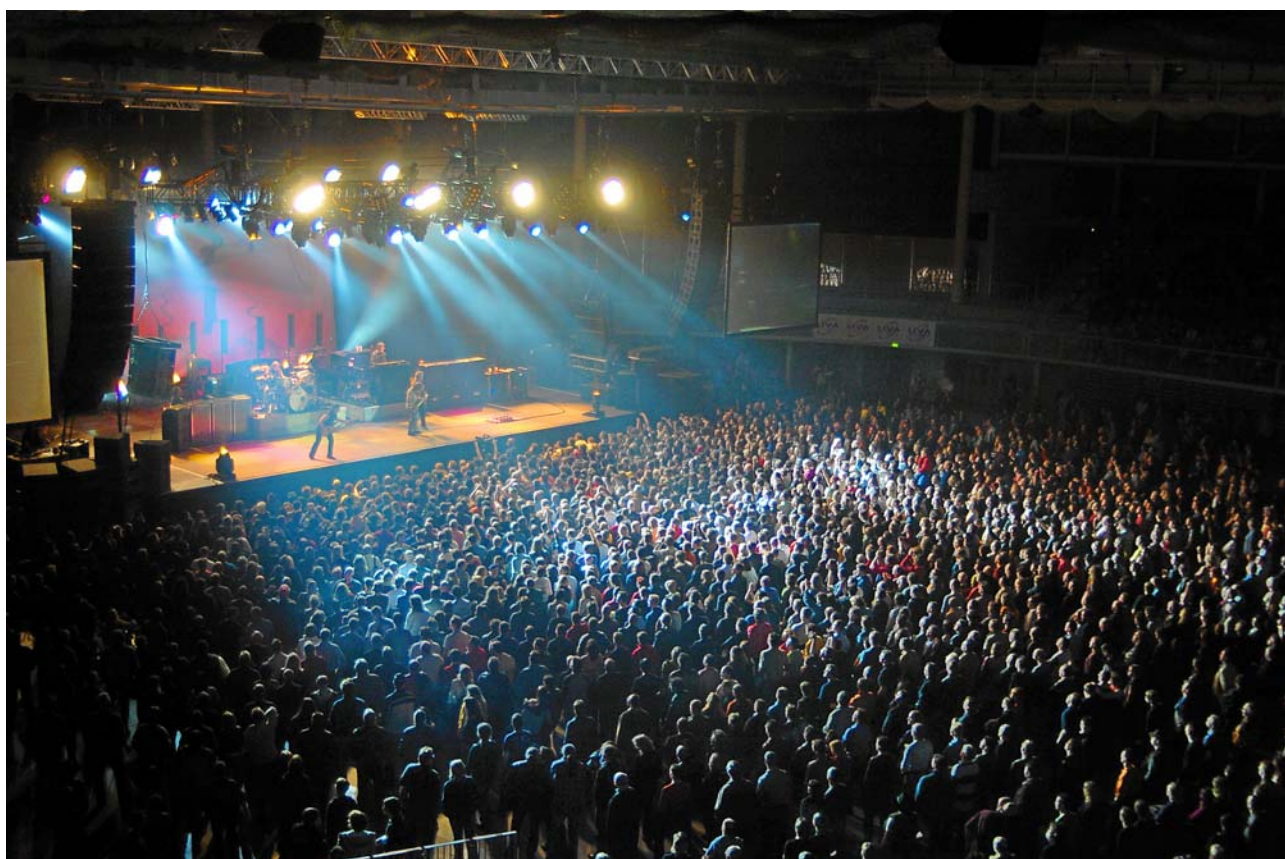

Deep Purple 2007

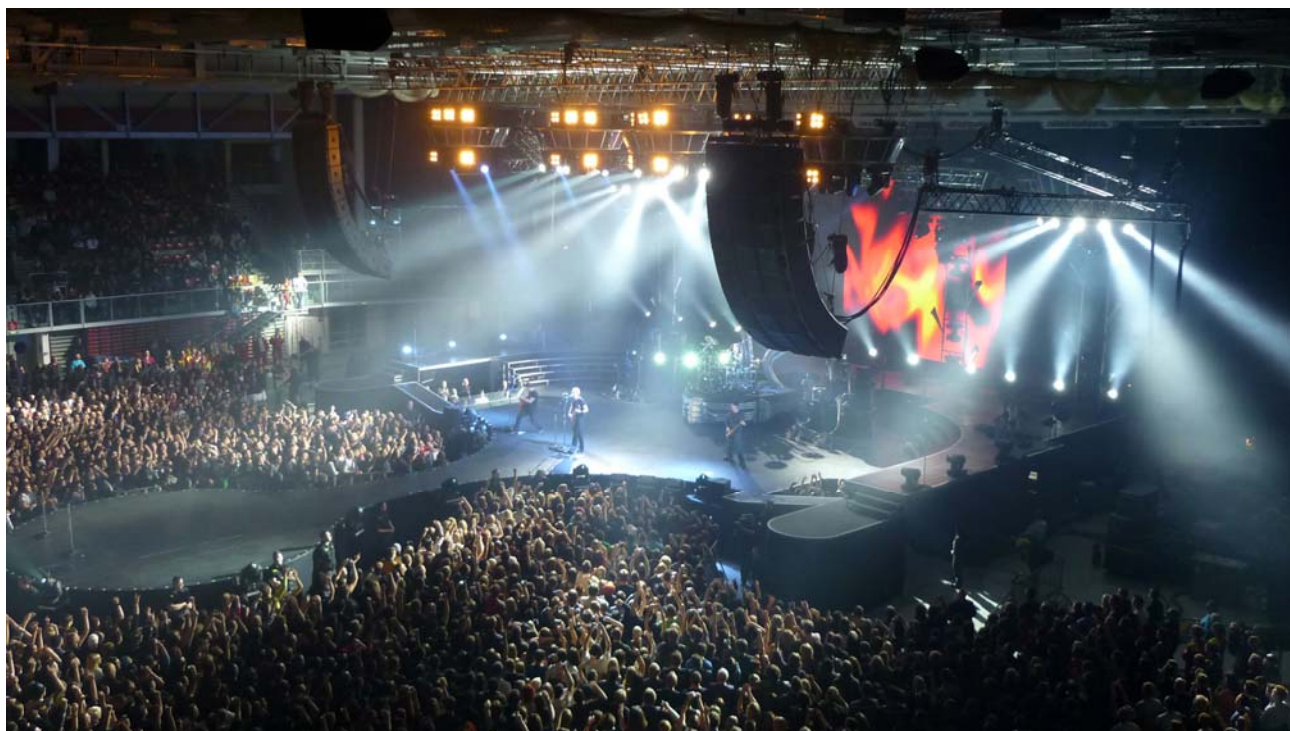

Nickelback 2010



Nena / Silbermond 2005



Musikantenstadl 2009



Parov Stelar 2015

Gabriel 2015





Robbie Williams 2015






Freestyle Motocross 2008



Andrea Berg 2014



Australian Pink Floyd Show 2014

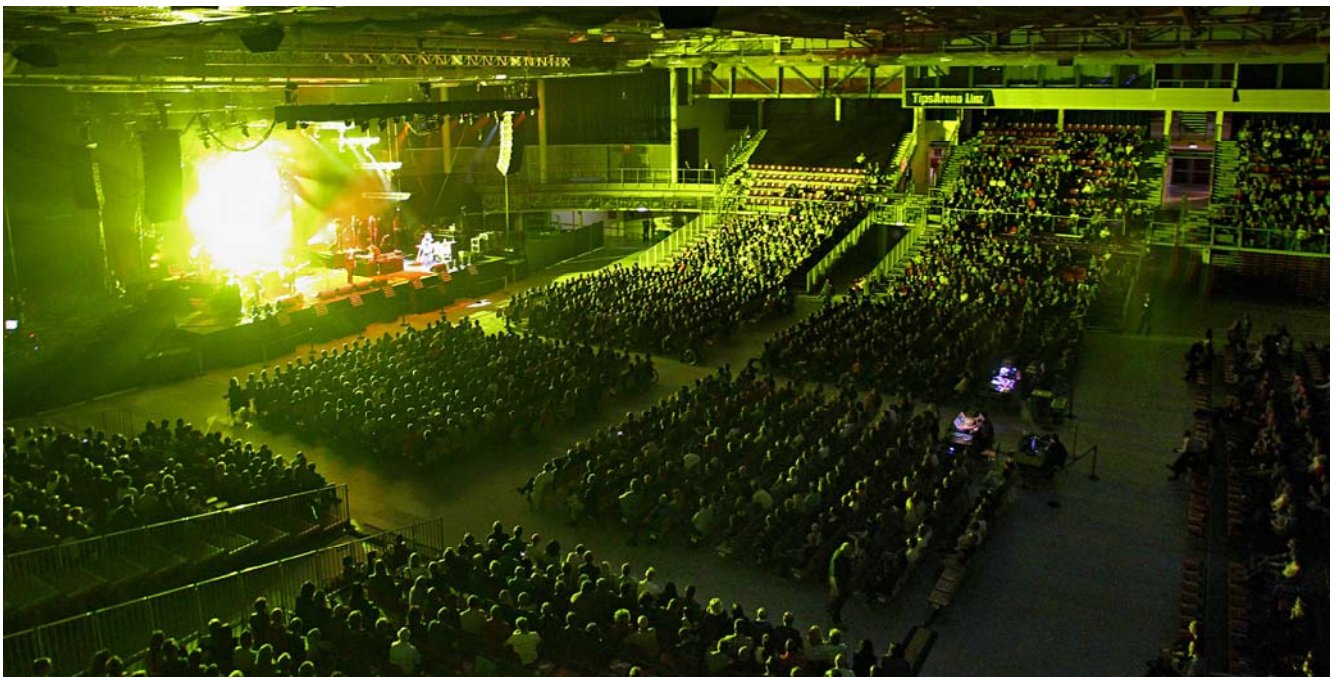

Australian Pink Floyd Show 2015



Oberbank Gala



Beispiel VIP Bereich Generali Ladies





Kontakt

Betreiber – LIVA – Linzer Veranstaltungsgesellschaft mbH

TipsArena Linz
Ziegeleistraße 76-78
4020 Linz
Austria

Tel. - +43 (0) 732 657311 – 0
Fax - +43 (0) 732 657311 – 4005

e-Mail – tipsarena@liva.linz.at
www.livasport.at

